


Vorhabenbezogener Bebauungsplan Nr. 523.1, Dresden-Laubegast

Wohnpark Solitude



- LEGENDE**
- Grenze des räumlichen Geltungsbereichs des Bebauungsplanes
 - Hauptbaukörper
 - Nebenanlagen (z.B. Carport oder Garage)
 - Zufahrten und Wege
 - Freiflächen
 - Verkehrsflächen (öffentlich)
 - Bäume
 - mögliche Grundstücksgrenzen

Stadtverwaltung Dresden Stadtplanungsamt Amtsleiter		Fassung 23.05.2011	
Planungsbüro U.M.A. Büro für Urbanes Management Gehestraße 8, 01127 Dresden		Vorhabenträger ElbeBaU Dresden Ges. für Wohn- und Gewerbebau mbH Poststraße 2, 01159 Dresden	
Datum der letzten Änderung			
Planteniker/ in	Sachbearbeiter/ in	SGL 61.3.2	Abt.-Ltr. 61.3
		SGL 61.1.3	Abt.-Ltr. 61.1

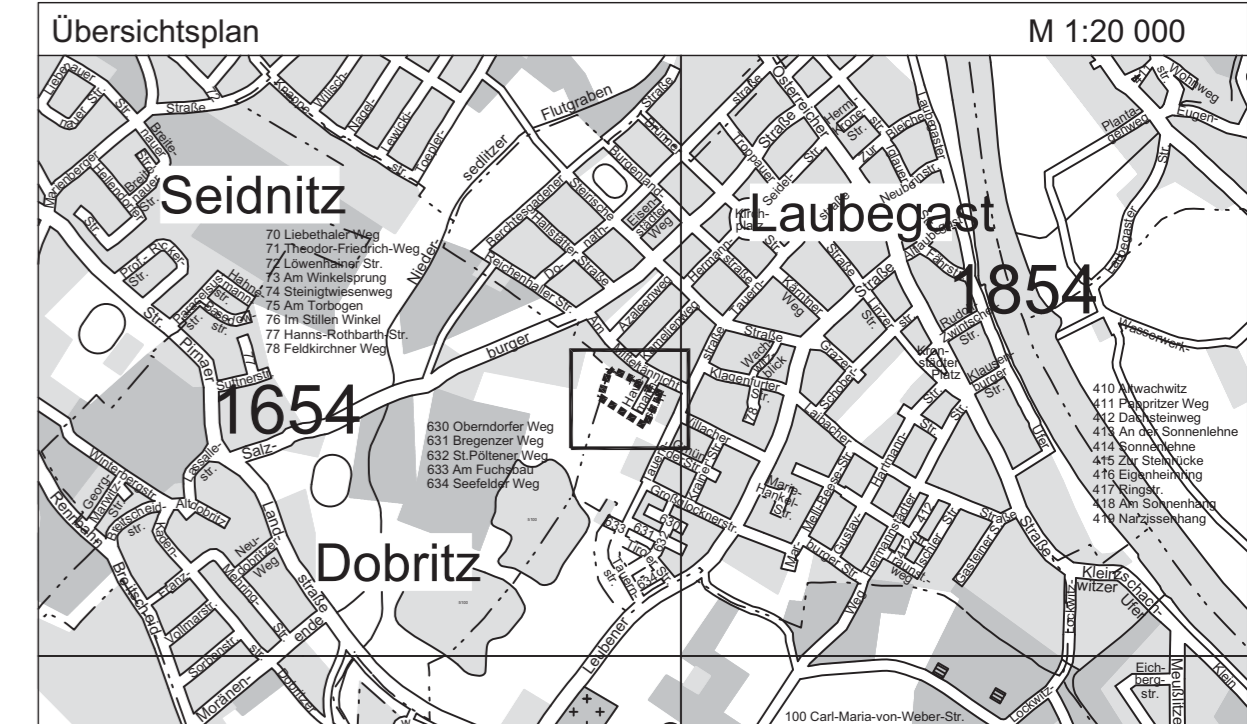

Übereinstimmung mit der amtlichen Flurkarte hinsichtlich der Bezeichnung und der Grenzen der Flurstücke innerhalb der markierten Fläche wird bestätigt.

Dresden, 20.10.2010
Amtsleiter
Stadt, Vermessungsamt

Hergestellt aus der digitalen Stadtkarte 1:500 und der vergrößerten digitalen Flurstückskarte 1:1000
bearbeitet: 10/2010

LANDESHAUPTSTADT DRESDEN

Vorhabenbezogener Bebauungsplan Nr. 523.1
Dresden-Laubegast
Wohnpark Solitude

Vorhabenplan (Gestaltungsplan)
- Entwurf zur öffentlichen Auslegung -

Maßstab 1:500
Blatt 3 von 6